

ΕΦΗΜΕΡΙΔΑ
ΤΗΣ ΚΥΒΕΡΝΗΣΕΩΣ
ΤΗΣ ΕΛΛΗΝΙΚΗΣ ΔΗΜΟΚΡΑΤΙΑΣ

3 Οκτωβρίου 2016 | ΤΕΥΧΟΣ ΤΕΤΑΡΤΟ | Αρ. Φύλλου **273**

ΠΕΡΙΕΧΟΜΕΝΑ

ΑΠΟΦΑΣΕΙΣ

Αριθμ. 139071 (1)

Κήρυξη ως αναδασωτέας εποικιστικής έκτασης δάσους εμβαδού πέντε χιλιάδων πεντακοσίων ενενήντα τετραγωνικών μέτρων και δέκα πέντε εκατοστών (5.590,15 τ.μ), τμήμα του τεμαχίου 1108 αγροκτήματος Πέρδικας αναμόρφωσης έτους 1972, στη θέση «Αρρίλα» της Τ.Κ Πέρδικας του Δήμου Ηγουμενίτσας, Π. Ε Θεσπρωτίας.

Ο ΑΣΚΩΝ ΚΑΘΗΚΟΝΤΑ ΓΕΝΙΚΟΥ ΓΡΑΜΜΑΤΕΑ
ΑΠΟΚΕΝΤΡΩΜΕΝΗΣ ΔΙΟΙΚΗΣΗΣ
ΗΠΕΙΡΟΥ - ΔΥΤΙΚΗΣ ΜΑΚΕΔΟΝΙΑΣ

Έχοντας υπόψη:

1. Τις διατάξεις:

α) Του Ν. 3852/2010 (ΦΕΚ 87 Α΄/7-6-2010) «Νέα Αρχιτεκτονική της Αυτοδιοίκησης και της Αποκεντρωμένης Διοίκησης - Πρόγραμμα Καλλικράτης».

β) Του Π.δ. 141/2010 (ΦΕΚ 234 Α΄/27-12-2010) «Οργανισμός της Αποκεντρωμένης Διοίκησης Ηπείρου - Δυτικής Μακεδονίας».

γ) Του άρθρου 56 του Ν. 4257/2014 (ΦΕΚ 93/τ.Α΄) «Επείγουσες ρυθμίσεις αρμοδιότητας Υπουργείου Εσωτερικών».

δ) Των άρθρων 24 παρ. 1 και 117 παρ. 3 του Συντάγματος της Ελλάδας.

ε) Του Ν. 998/1979 «Περί προστασίας δασών και δασικών εν γένει εκτάσεων της χώρας» και συγκεκριμένα τις διατάξεις των άρθρων 37, 38 παρ. 1 και 41 παρ. 1 και 3 όπως ισχύει σήμερα.

στ) Του Ν. 4325/2015 «Εκδημοκρατισμός της Διοίκησης - Καταπολέμηση Γραφειοκρατίας και Ηλεκτρονική Διακυβέρνηση, Αποκατάσταση αδικιών και άλλες διατάξεις», άρθρο 28.

2. Τις υπ' αριθμ. 160417/1180/8-7-1980 και 182447/3049/24-9-1980 διαταγές του Υπουργείου Γεωργίας.

3. Την με αριθμό 4/6-2-2015 πράξη του Υπουργικού Συμβουλίου «Περί αποδοχής παραιτήσεων των Γενικών Γραμματέων των Αποκεντρωμένων Διοικήσεων της Χώρας».

4. Την υπ' αριθμ. 133534/7-9-2016 αναφορά της Δ/νσης Δασών Θεσπρωτίας, με την οποία προτείνεται η κήρυξη, ως αναδασωτέας, της αναφερομένης στο θέμα έκτασης.

5. Την σύμφωνη γνώμη της Δ/νσης Συντονισμού και Επιθεώρησης Δασών, αποφασίζουμε:

Κηρύσσουμε ως αναδασωτέα, με σκοπό να επανέλθει στην προτέρα της κατάσταση με φυσική ή τεχνητή αναδάσωση, την εποικιστική έκταση δάσους εμβαδού πέντε χιλιάδων πεντακοσίων ενενήντα τετραγωνικών μέτρων και δέκα πέντε εκατοστών (5.590,15 τ.μ), τμήμα του τεμαχίου 1108 αγροκτήματος Πέρδικας αναμόρφωσης έτους 1972, στη θέση « Αρρίλα» της Τ.Κ Πέρδικας του Δήμου Ηγουμενίτσας, Π. Ε Θεσπρωτίας, η οποία εκχερσώθηκε παράνομα.

Η έκταση απεικονίζεται στο συνημμένο τοπογραφικό διάγραμμα, της Δασοπόνου Δέσποινας Κοντοστάθη υπαλλήλου της Δ/νσης Δασών Θεσπρωτίας, με κλίμακα 1 : 2500 το οποίο αποτελεί αναπόσπαστο μέρος της παρούσας απόφασης με στοιχεία Α, Β, Γ, Δ, Ε, Ζ, Η, Α και όρια ως εξής:

Βόρεια: Τεμάχιο 1108.
Νότια: Τεμάχιο 1108.
Ανατολικά: Τεμάχιο 1108.
Δυτικά: Τεμάχια 1108-1119.

Η ανωτέρω έκταση που εκχερσώθηκε, εμπίπτει στην κατηγορία των εκτάσεων της παρ. 1 του άρθρου 3 του Ν. 998/1979 «Περί προστασίας δασών και δασικών εν γένει εκτάσεων της χώρας», όπως αυτός τροποποιήθηκε και ισχύει σήμερα.

Με την απόφαση αυτή δεν προκαλείται δαπάνη σε βάρος του κρατικού προϋπολογισμού.

Η απόφαση αυτή να δημοσιευθεί στην Εφημερίδα της Κυβερνήσεως.

Ιωάννινα, 19 Σεπτεμβρίου 2016

Ο Ασκών καθήκοντα Γενικού Γραμματέα
Αποκεντρωμένης Διοίκησης

ΒΑΣΙΛΕΙΟΣ ΜΙΧΕΛΑΚΗΣ

ΕΛΛΗΝΙΚΗ ΔΗΜΟΚΡΑΤΙΑ
ΑΠΟΚΕΝΤΡΩΜΕΝΗ ΔΙΟΙΚΗΣΗ
ΗΠΕΙΡΟΥ – Δ. ΜΑΚΕΔΟΝΙΑΣ
ΓΕΝΙΚΗ Δ/ΝΣΗ ΔΑΣΩΝ
& ΑΓΡΟΤΙΚΩΝ ΥΠΟΘΕΣΕΩΝ
Δ/ΝΣΗ ΑΔΣΩΝ ΘΕΣΠΡΩΤΙΑΣ


Ανήκει στην αριθμ. 139071/19-9-2016 απόφαση του Ασκούντος Καθήκοντα Γ.Γ.Α.Δ. Ηπείρου – Δ. Μακεδονίας

ΑΠΟΣΠΑΣΜΑ ΦΥΛΛΟΥ ΧΑΡΤΗ ΠΑΡΓΑΣ Γ.Υ.Σ
ΚΛΙΜΑΚΑ 1:50000

ΤΟΠΟΓΡΑΦΙΚΟ ΔΙΑΓΡΑΜΜΑ
Αναδασωτέας έκτασης υπό στοιχεία Α,Β,Γ,Δ,Ε,Ζ,Η,Α εμβαδού 5590,15 τ.μ. στην Τ.Κ. Πέρδικας, Δήμου Ηγουμενίτσας,

ΣΥΣΤΗΜΑ ΠΡΟΒΟΛΗΣ ΕΓΣΑ 87
ΠΙΝΑΚΑΣ ΣΥΝΤΕΤΑΓΜΕΝΩΝ ΚΟΡΥΦΩΝ


α/α	Χ	Ψ
Α	180879,77	4362262,09
Β	180875,01	4362304,91
Γ	180964,40	4362273,50
Δ	180991,32	4362214,34
Ε	180945,12	4362207,17
Ζ	180928,87	4362232,17
Η	180911,14	4362244,51

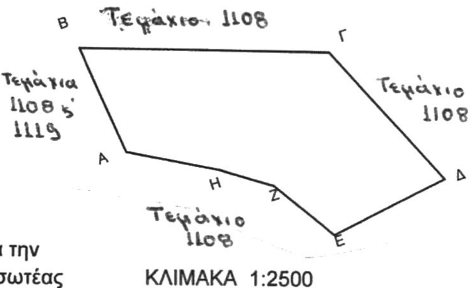

Έκταση εμβαδού 5590,15 τ.μ. για την οποία προτείνεται η κήρυξη αναδασωτέας

ΚΛΙΜΑΚΑ 1:2500

Έκταση που αποψιλώθηκε

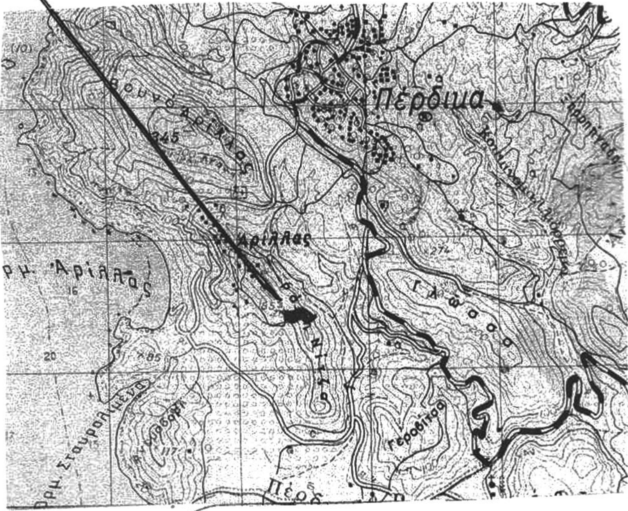


ΕΘΝΙΚΟ ΤΥΠΟΓΡΑΦΕΙΟ
Για τεχνικούς λόγους στο σχεδιάγραμμα, από το ηλεκτρονικό αρχείο, έγινε σμίκρυνση κατά ποσοστό 87%

ΘΕΩΡΗΘΗΚΕ
Ιωάννινα -2016
Ο Ασκών Καθήκοντα Γ. Γραμματέα
Α.Δ. Ηπείρου- Δ. Μακεδονίας

Βασίλειος Π. Μιχελάκης

Ιωάννινα 2016
Ο Αν. Προϊστάμενος της Γεν. Δ/νσης
Δασών & Αγρ. Υποθέσεων

Νικόλαος Παπαευθυμίου

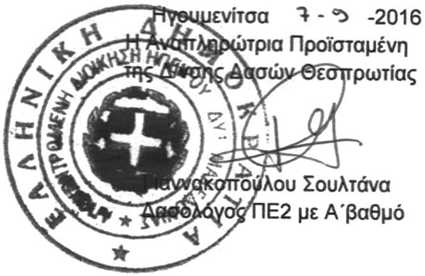

Ηγουμενίτσα 7-9-2016
Η Αναπληρώτρια Προϊσταμένη
της Δ/νσης Δασών Θεσπρωτίας

Γιαννακοπούλου Σουλτάνα
Δασολόγος ΠΕ2 με Α΄βαθμό

Ηγουμενίτσα 7-9-2016
Η Συντάκτρια

Κοντοστάθη Δέσποινα
Δασοπόνος ΤΕ με Δ΄βαθμό

Αριθμ. 4122 (2)

Επανακαθορισμός οριογραμμών του αιγιαλού στην περιοχή οικισμού Τσούτσουρος, Δημοτικού Διαμερίσματος Καστελλιανών, Δημοτικής Ενότητας Αρκαλοχωρίου, Δήμου Μινώα Πεδιάδος, Περιφερειακής Ενότητας Ηρακλείου.

Ο ΑΣΚΩΝ ΚΑΘΗΚΟΝΤΑ ΓΕΝΙΚΟΥ ΓΡΑΜΜΑΤΕΑ ΑΠΟΚΕΝΤΡΩΜΕΝΗΣ ΔΙΟΙΚΗΣΗΣ ΚΡΗΤΗΣ

Έχοντας υπόψη:

1. Τις διατάξεις:

α) του Ν. 3852/2010 (ΦΕΚ 87 τ.Α΄) «Νέα Αρχιτεκτονική της Αυτοδιοίκησης και της Αποκεντρωμένης Διοίκησης - Πρόγραμμα Καλλικράτης»,

β) των άρθρων 3, 5 και 7 του Ν. 2971/2001 (Φ.Ε.Κ. 285 τ.Α΄) «Αιγιαλός και παραλία και άλλες διατάξεις», όπως ισχύουν σήμερα,

γ) της παραγράφου 7 του άρθρου 11 του Ν. 4281/2014 (Φ.Ε.Κ. 160 τ.Α΄) «Μέτρα στήριξης και ανάπτυξης της ελληνικής οικονομίας, οργανωτικά θέματα Υπουργείου Οικονομικών και άλλες διατάξεις» περί εκκρεμών διαδικασιών καθορισμού αιγιαλού, παραλίας, όχθης και παρόχθιας ζώνης,

δ) της αριθμ. 4/6-2-2015 (ΦΕΚ 24 τ.Α΄) Πράξης του Υπουργικού Συμβουλίου «Αποδοχή παραιτήσεων των Γενικών Γραμματέων των Αποκεντρωμένων Διοικήσεων της Χώρας»,

ε) του άρθρου 56 του Ν. 4257/2014 (ΦΕΚ 93 τ.Α΄) «Επείγουσες ρυθμίσεις αρμοδιότητας Υπουργείου Εσωτερικών» με τις οποίες ρυθμίζεται το ζήτημα της αναπλήρωσης του Γενικού Γραμματέα Αποκεντρωμένης Διοίκησης όταν αυτός απουσιάζει ή κωλύεται αλλά και στην περίπτωση όπου η θέση είναι κενή,

στ) του άρθρου 113 του Ν. 3978/2011 (ΦΕΚ 137 τ.Α΄) «Δημόσιες Συμβάσεις Έργων, Υπηρεσιών και Προμηθειών στους τομείς της Άμυνας και της Ασφάλειας - Εναρμόνιση με την Οδηγία 2009/81/ΕΚ - Ρύθμιση Θεμάτων του Υπουργείου Εθνικής Άμυνας», σύμφωνα με τις οποίες καθορίζεται η αρμοδιότητα του ΓΕΕΘΑ στη διαδικασία Καθορισμού των ορίων αιγιαλού και παραλίας και προσδιορίζεται ότι η έκθεση και το διάγραμμα επικυρώνονται με Απόφαση του Γενικού Γραμματέα Αποκεντρωμένης Διοίκησης,

ζ) του άρθρου 46, παρ. 21 του Ν. 3220/2004 (Φ.Ε.Κ. 15 τ.Α΄), σύμφωνα με τις οποίες αρμοδιότητες του Υπουργού Οικονομίας και Οικονομικών, οι οποίες ανήκαν ή είχαν μεταβιβαστεί στους Νομάρχες, μέχρι την έναρξη λειτουργίας των Νομαρχιακών Αυτοδιοικήσεων και αφορούν θέματα των Υπηρεσιών του Υπουργείου Οικονομίας και Οικονομικών, που εξαιρέθηκαν από την κατάργηση, με τις διατάξεις της §2 του άρθρου 39, του Ν. 2218/1994, περιέρχονται στο Γενικό Γραμματέα της Περιφέρειας,

η) του Ν. 3200/1955 (ΦΕΚ 97 τ.Α΄) «Περί διοικητικής αποκέντρωσης», όπως αυτές τροποποιήθηκαν, συμπληρώθηκαν και ισχύουν σήμερα, με τα Ν.δ. 532/1970, Β.δ. 704/1970, Β.δ. 705/1970, Β.δ. 192/1972, Π.δ. 71/1984, Π.δ. 347/1986, Ν. 2026/1992 και Π.δ. 97/1993,

θ) του Π.δ. 136/2010 (ΦΕΚ 229 τ.Α΄) «Οργανισμός της Αποκεντρωμένης Διοίκησης Κρήτης»,

ι) του Π.δ. 111/2014 (ΦΕΚ 178/τ.Α΄) «Οργανισμός του Υπουργείου Οικονομικών».

2. Την με αριθμ. 37930/Δ10Ε/1264/14-10-2005 (Φ.Ε.Κ 1432/2005 τ.Β΄) κοινή υπουργική απόφαση του Πρωθυπουργού και του Υπουργού Οικονομίας και Οικονομικών για τον καθορισμό των αρμοδιοτήτων των Υφυπουργών Οικονομίας και Οικονομικών.

3. Το με αριθμ. 1030067/296/Α0006/7-4-2004 έγγραφο της Δ/νσης Οργάνωσης της Γενικής Δ/νσης Διοικητικής Υποστήριξης του Υπουργείου Οικονομίας και Οικονομικών «Διευκρινίσεις για τις αρμοδιότητες των Υφυπουργών Οικονομίας και Οικονομικών που περιέρχονται από 10-4-2004 στους Γενικούς Γραμματείς Περιφερειών».

4. Την αριθμ. 1961/11-2-1993 (ΦΕΚ 203 τ.Δ΄) απόφαση Νομάρχη Ηρακλείου “Καθορισμός των ορίων του αιγιαλού και δημιουργία ζώνης παραλίας στη θέση «Οικισμός Τσούτσουρος της Κοινότητας Κ. Καστελλιανών» Ν. Ηρακλείου.” με την οποία καθορίστηκαν οι οριογραμμές αιγιαλού και παραλίας στην έκταση που αφορά η παρούσα απόφαση.

5. Το τοπογραφικό διάγραμμα, που συνέταξε το Νοέμβριο του 2015 ο Κηπαράκης Κωνσταντίνος, Διπλωματούχος Αγρονόμος Τοπογράφος Μηχανικός Α.Π.Θ. σε μία (1) πινακίδα και σε κλίμακα 1:500, το οποίο ελέγχθηκε για την ακρίβεια της αποτύπωσης στις 12-2-2016 απ’ την Ψιμάρνη Κωνσταντίνα, Τοπογράφο Μηχανικό, υπάλληλο της Περιφερειακής Δ/νσης Δημόσιας Περιουσίας Κρήτης και θεωρήθηκε την ίδια ημερομηνία απ’ τη Χριστοδουλάκη Ελένη, Προϊσταμένη της ίδιας Υπηρεσίας.

6. Την από 12-2-2016 έκθεση της κατά το άρθρο 3 του Ν. 2971/2001 αρμόδιας επιτροπής, για τον επανακαθορισμό των οριογραμμών αιγιαλού και παραλίας στην περιοχή.

7. Το με αριθμ. 8739/20-9-2016 έγγραφο του Τμήματος Αιγιαλού της Περιφερειακής Διεύθυνσης Δημόσιας Περιουσίας Κρήτης, με το οποίο διαβιβάστηκε στην Αποκεντρωμένη Διοίκηση Κρήτης (Δ/νση Οικονομικού - Τμήμα Δημόσιας Περιουσίας), το σύνολο της σχετικής αλληλογραφίας για την έκδοση διαπιστωτικής πράξης, αποφασίζουμε:

Επικυρώνουμε την από 12-2-2016 έκθεση της κατά το άρθρο 3 του Ν. 2971/2001 αρμόδιας επιτροπής, για τον επανακαθορισμό των οριογραμμών του αιγιαλού στην περιοχή οικισμού Τσούτσουρος, Δημοτικού Διαμερίσματος Καστελλιανών, Δημοτικής Ενότητας Αρκαλοχωρίου, Δήμου Μινώα Πεδιάδος, Περιφερειακής Ενότητας Ηρακλείου και το τοπογραφικό διάγραμμα, που συνέταξε το Νοέμβριο του 2015 ο Κηπαράκης Κωνσταντίνος, Διπλωματούχος Αγρονόμος Τοπογράφος Μηχανικός Α.Π.Θ. σε μία (1) πινακίδα και σε κλίμακα 1:500, το οποίο ελέγχθηκε για την ακρίβεια της αποτύπωσης στις 12-2-2016 απ’ την Ψιμάρνη Κωνσταντίνα, Τοπογράφο Μηχανικό, υπάλληλο της Δ/νσης Δημόσιας Περιουσίας Κρήτης και θεωρήθηκε την ίδια ημερομηνία απ’ τη Χριστοδουλάκη Ελένη, Προϊσταμένη της ίδιας Υπηρεσίας.

Στο παραπάνω τοπογραφικό διάγραμμα:

Επανακαθορίζουμε:

Την οριογραμμή του αιγιαλού, με κόκκινη συνεχή πολυγωνική γραμμή, μεταξύ των κορυφών 28 και 29 παρεμβάλλοντας το σημείο 28Α.

Το τμήμα της οριογραμμής αιγιαλού που ορίζεται από τις κορυφές 28 και 29, στο από 12-6-1991 τοπογραφικό και υψομετρικό διάγραμμα καθορισμού αιγιαλού και παραλίας της Πολιτικού Μηχανικού Ελένης Μοσχογιαννάκη, που είχε επικυρωθεί με την αριθμ. 1961/11-2-1993 (ΦΕΚ 203/15-3-1993 τ.Δ΄) απόφαση Νομάρχη Ηρακλείου, ακυρώνεται.

Οι κορυφές των οριογραμμών του αιγιαλού έχουν ορθογώνιες συντεταγμένες εξαρτημένες από το Κρατικό Δίκτυο, στο Γεωδαιτικό Σύστημα Συντεταγμένων της προβολής ΕΓΣΑ ΄87, όπως αναφέρονται σε πίνακα στο τοπογραφικό διάγραμμα.

Η απόφαση αυτή μαζί με την έκθεση της επιτροπής και το τοπογραφικό διάγραμμα να δημοσιευθούν στην Εφημερίδα της Κυβερνήσεως.

Ηράκλειο, 23 Σεπτεμβρίου 2016

Ο Ασκών καθήκοντα Γενικού Γραμματέα
Αποκεντρωμένης Διοίκησης

ΑΝΑΣΤΑΣΙΟΣ ΙΩΑΝΝΟΥ

ΕΚΘΕΣΗ
Επιτροπής καθορισμού - επανακαθορισμού
ορίων αιγιαλού - παραλίας Ν. Ηρακλείου.

Θέση: Περιοχή οικισμού Τσούτσουρος στη Δημοτική ενότητα Αρκαλοχωρίου του Δήμου Μινώα Πεδιάδος

Στο Ηράκλειο σήμερα 12-2-2016 ημέρα Παρασκευή οι παρακάτω:

1. Χριστοδουλάκη Ελένη, Προϊσταμένη της Περιφερειακής Δ/νσης Δημόσιας Περιουσίας Κρήτης, ως πρόεδρος.

2. Ψιμάρνη Κων/να, Τοπογράφος Μηχ/κός, της Περιφερειακής Δ/νσης Δημόσιας Περιουσίας Κρήτης

3. Κουτάντος Γεώργιος, Διοικητής Λιμενικού Σταθμού Καλών Λιμένων

4. Μαυράκης Εμμανουήλ, Προϊστάμενος Διεύθυνσης Περιβαλλοντικού και Χωρικού Σχεδιασμού της Αποκεντρωμένης Διοίκησης Κρήτης

5. Βουμβουλάκη Ειρήνη, Προϊσταμένη της Δ/νσης Πολεοδομίας Δήμου Μινώα, ως μέλη

με γραμματέα την Κτενιαδάκη Ειρήνη, Πολ.Μηχ.Τ.Ε.

αποτελέσαμε την επιτροπή καθορισμού ορίων αιγιαλού, παραλίας και παλαιού αιγιαλού που προβλέπεται από το άρθρο 3 του Νόμου υπ’ αριθμ. 2971 «Αιγιαλός, παραλία και άλλες διατάξεις» και που συγκροτήθηκε με την υπ’ αριθμ. 1604/30-4-2014, όπως τροποποιήθηκε με την αριθμ. 3890/20-8-2015 απόφαση Γενικού Γραμματέα Αποκεντρωμένης Διοίκησης Κρήτης, στον οποίο μεταβιβάστηκε η αρμοδιότητα με την υπ’ αριθμ. 1063649/790/Α0006/3-08-2004 απόφαση Υπουργού Οικονομίας και Οικονομικών.

Αφού έλαβε υπόψη

1. Την αριθμ. Πρωτ. οικ. 8739/3-12-2015 αίτηση του Χονδροζουμάκη Γεωργίου και της Γιαμπουλάκη - Χονδροζουμάκη Αργυρής για επανακαθορισμό ορίων αιγιαλού και παραλίας με τη συνημμένη τεχνική έκθεση που συντάχθηκε από τον Κων/νο Εμμ. Κηπαράκη το Νοέμβριο του 2015.

2. α) Τις διατάξεις του Ν. 2971/2001 «Αιγιαλός, παραλία και άλλες διατάξεις».

β) Το άρθρο 11 του Ν. 4281/2014 (160 Α΄).

3. Την αριθμ. 1961/11-2-1993, απόφαση του Νομάρχη Ηρακλείου (ΦΕΚ 203/5-3-1993/τ.Δ΄) με την οποία έχουν καθοριστεί οι οριογραμμές αιγιαλού και παραλίας στην θέση οικισμός Τσούτσουρος.

4. Το από Νοέμβριο 2015 τοπογραφικό διάγραμμα σε κλίμακα 1:500 του Διπλωματούχου Τοπογράφου Μηχανικού Κων/νου Εμμ. Κηπαράκη, όπως αυτό ελέγχθηκε 12-2-2016 από την Κων/να Ψιμάρνη και θεωρήθηκε στις 12-2-2016 από την Προϊσταμένη της Περ/κής Δ/νσης Δημόσιας Περιουσίας Κρήτης Χριστοδουλάκη Ελένη.

Αποφαίνεται ομόφωνα

Επανακαθορίζει την οριογραμμή αιγιαλού μεταξύ των σημείων 28 και 29 παρεμβάλλοντας το σημείο 28Α.

Η οριογραμμή αιγιαλού ορίζεται από τα σημεία 28-28Α-29 όπως αποτυπώνονται στο από Νοέμβριο 2015 τοπογραφικό διάγραμμα σε κλίμακα 1:500 του Διπλωματούχου Τοπογράφου Μηχανικού Κων/νου Εμμ. Κηπαράκη, όπως αυτό ελέγχθηκε 12-2-2016 από την Κων/να Ψιμάρνη και θεωρήθηκε στις 12-2-2016 από την Προϊσταμένη της Περ/κής Δ/νσης Δημόσιας Περιουσίας Κρήτης Χριστοδουλάκη Ελένη.

Ακυρώνει το τμήμα της οριογραμμής αιγιαλού 28-29 που επικυρώθηκε με την αριθμ. 1961/11-2-1993 απόφαση Νομάρχη (ΦΕΚ 203/5-3-1993 τ.Δ΄).

Η Επιτροπή

Η Πρόεδρος	ΚΩΝ/ΝΑ ΨΙΜΑΡΝΗ
ΕΛΕΝΗ ΧΡΙΣΤΟΔΟΥΛΑΚΗ	ΓΕΩΡΓΙΟΣ ΚΟΥΤΑΝΤΟΣ
	ΕΜΜΑΝΟΥΗΛ ΜΑΥΡΑΚΗΣ
	ΕΙΡΗΝΗ ΒΟΥΜΒΟΥΛΑΚΗ

ΑΠΟΣΠΑΣΜΑ ΑΠΟ ΤΟ ΦΩΤΟΓΡΑΜΜΕΤΡΙΚΟ ΔΙΑΓΡΑΜΜΑ ΕΚΔΟΣΗΣ Γ.Υ.Σ.
ΦΥΛΛΟ ΧΑΡΤΗ 96502
ΚΛΙΜΑΚΑ ΔΙΑΓΡΑΜΜΑΤΟΣ 1 : 5.000

ΘΕΣΗ ΕΠΑΝΑΚΑΘΟΡΙΣΜΟΥ

Ορμος Τσο

ΑΠΟΣΠΑΣΜΑ ΑΠ

3872150
3872100
3872050
3872000
3871950
3871900

617450 617500 617550 617600 617650

ΓΡΑΜΜΗ ΠΑΡΑΛΙΑΣ

Ασφαλτοστρωμένος δρόμος του οικισμού

Ασφαλτοστρωμένος δρόμος

Ελαιώνας

Πεζόδρομιο

Οικία

Beton


Ρέμα

θάλασσα

Θεωρήθηκε 14/09/2016

Χριστοδουλάκη Ελένη
Τοπογράφος Μηχανικός ΠΕ/Β

ΕΘΝΙΚΟ ΤΥΠΟΓΡΑΦΕΙΟ
Για τεχνικούς λόγους στο σχεδιάγραμμα, από το ηλεκτρονικό αρχείο, έγινε σμίκρυνση κατά ποσοστό 34%

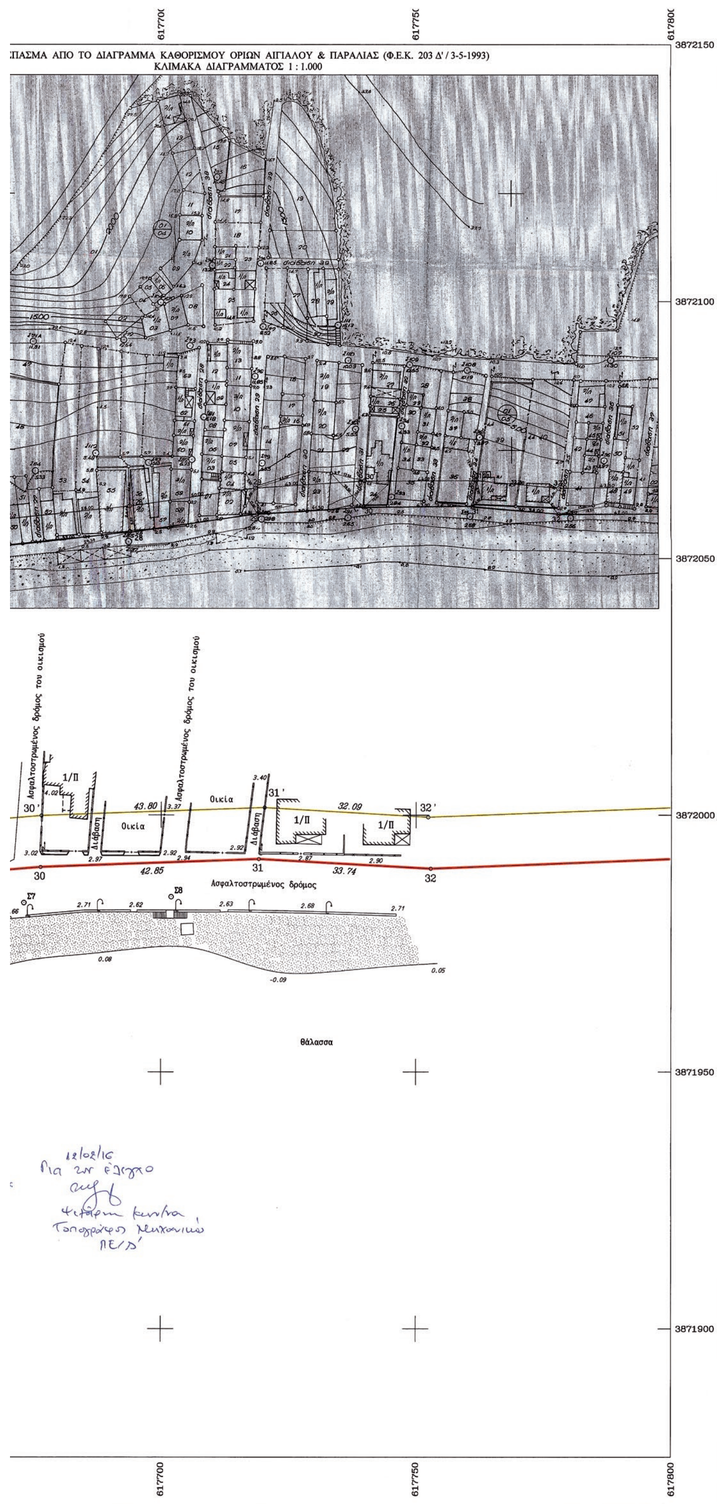

ΣΗΜΕΙΟ	X	Y	ΣΗΜΕΙΟ	X	Y	ΣΗΜΕΙΟ	X	Y
28	617584.763	3871977.738	28α	617605.877	3871980.621	29	617635.002	3871986.515

ΠΙΝΑΚΑΣ ΣΥΝΤΕΤΑΓΜΕΝΩΝ ΓΡΑΜΜΗΣ ΠΑΡΑΛΙΑΣ							ΣΗΜΕΙΑ:2	
ΣΗΜΕΙΟ	X	Y	ΣΗΜΕΙΟ	X	Y	ΣΗΜΕΙΟ	X	Y
28'	617584.874	3871987.909	29'	617633.737	3871996.445			

ΥΠΟΜΝΗΜΑ

- Πολυγωνομετρικό σημείο.
- Οριογραμμή δρόμου - Πεζοδρομίου.
- Συρματόπλεγμα.
- Καγκελόπορτα.
- Μανδρότοιχος.
- Μανδρότοιχος με συρματόπλεγμα.
- Μανδρότοιχος με κάγκελο.
- Στύλος ΔΕΗ.
- Στύλος φωτισμού.
- Βράχος.
- Αμμώδες εδαφος.
- Αμμοχαλικώδες εδαφος.
- Γραμμή κόκκινη αιγιαλού.
- Γραμμή κίτρινη παραλίας.

Το παρόν τοπογραφικό διάγραμμα συνοδεύει την από 12 Φεβρουαρίου 2016 έκθεση της κατά το άρθρο 3 του Ν.2971/2001 (ΦΕΚ 285/19-12-2001 τεύχος Α) συσταθείσας επιτροπής καθορισμού των ορίων αιγιαλού και παραλίας.

Οι οριογραμμές αιγιαλού και παραλίας ορίζονται ως εξής :
Κορυφές αιγιαλού 28-28α-29.
Κορυφές παραλίας 28'-29'.

Η εξασφάλιση των κορυφών των οριογραμμών ορίων αιγιαλού και παραλίας έγινε με ορθογώνιες συντεταγμένες Κρατικού Δικτίου Ε.Γ.Σ.Α. 1987 (Ελληνικό Γεωδαιτικό Σύστημα Αναφοράς 1987), όπως αναφέρονται στον συνημμένο πίνακα.

Ηράκλειο, 12 Φεβρουαρίου 2016.

Η Πρόεδρος

Χριστοδουλάκη Ελένη

Τα μέλη

1. Ψιμάρνη Κωνσταντίνα
2. Κουταΐτος Γεώργιος
3. Μαυράκης Εμμανουήλ
4. Τσιβουράκη Μερόπη

Βομβουλάκη Ειρήνη

Τεχνικό Γραφείο Μελετών ΚΩΝΣΤΑΝΤΙΝΟΣ Ε. ΚΗΠΑΡΑΚΗΣ ΑΓΡΟΝΟΜΟΣ & ΤΟΠΟΓΡΑΦΟΣ ΜΗΧΑΝΙΚΟΣ Α.Π.Θ. ΘΕΟΤΟΚΟΠΟΥΛΟΥ 7 - ΗΡΑΚΛΕΙΟ ΚΡΗΤΗΣ Τηλ. 2810-28.50.30 / 6973-069.762
ΕΡΓΟΔΟΤΗΣ ΧΟΝΔΡΟΖΟΥΜΑΚΗΣ ΓΕΩΡΓΙΟΣ ΓΙΑΜΠΟΥΛΑΚΗ-ΧΟΝΔΡΟΖΟΥΜΑΚΗ ΑΡΓΥΡΗ
ΕΡΓΟ ΕΠΑΝΑΚΑΘΟΡΙΣΜΟΣ ΟΡΙΩΝ ΑΙΓΙΑΛΟΥ & ΠΑΡΑΛΙΑΣ
ΘΕΣΗ ΟΙΚΙΣΜΟΣ ΤΣΟΥΤΣΟΥΡΑ ΔΗΜ. ΕΝΟΤ. ΑΡΚΑΛΟΧΩΡΙΟΥ ΔΗΜΟΥ ΜΙΝΩΑ ΠΕΔΙΑΔΟΣ
ΘΕΜΑ ΣΧΕΔΙΟΥ: ΤΟΠΟΓΡΑΦΙΚΟ ΔΙΑΓΡΑΜΜΑ — ΑΡΙΘΜΟΣ ΣΧΕΔΙΟΥ: 1 — ΚΛΙΜΑΚΑ 1:500
ΧΡΟΝΟΣ ΜΕΛΕΤΗΣ : ΝΟΕΜΒΡΙΟΣ 2015
ΥΠΟΓΡΑΦΗ — ΣΦΡΑΓΙΔΑ

ΚΩΝΣΤΑΝΤΙΝΟΣ ΕΜΜ. ΚΗΠΑΡΑΚΗΣ
ΔΙΠΛ. ΑΓΡΟΝΟΜΟΣ ΤΟΠΟΓΡΑΦΟΣ ΜΗΧΑΝΙΚΟΣ
ΑΡΙΣΤΟΤΕΛΕΙΟΥ ΠΑΝΕΠΙΣΤΗΜΙΟΥ ΘΕΣΣΑΛΟΝΙΚΗΣ
ΜΕΛΟΣ Τ.Ε.Ε. - ΑΡ. ΜΗΤΡΩΟΥ 88126
ΘΕΟΤΟΚΟΠΟΥΛΟΥ 7 - ΗΡΑΚΛΕΙΟ, ΤΗΛ. 2810 285030
ΑΦΜ 132319290 - Α΄ ΔΟΥ ΗΡΑΚΛΕΙΟΥ



ΕΘΝΙΚΟ ΤΥΠΟΓΡΑΦΕΙΟ

Την ευθύνη για την εκτύπωση, διαχείριση και κυκλοφορία των φύλλων της Εφημερίδας της Κυβερνήσεως, (ΦΕΚ) στην έντυπη και ηλεκτρονική έκδοση, **έχει το Εθνικό Τυπογραφείο** το οποίο αποτελεί δημόσια υπηρεσία η οποία υπάγεται στο Υπουργείο Εσωτερικών και Διοικητικής Ανασυγκρότησης. Το Εθνικό Τυπογραφείο έχει επίσης την ευθύνη για την κάλυψη των εκτυπωτικών αναγκών του Δημοσίου. (Ν. 3469/2006, Α΄ 131).

ΥΠΗΡΕΣΙΕΣ ΠΟΥ ΠΑΡΕΧΕΙ ΤΟ ΕΘΝΙΚΟ ΤΥΠΟΓΡΑΦΕΙΟ

1. ΦΥΛΛΟ ΤΗΣ ΕΦΗΜΕΡΙΔΑΣ ΤΗΣ ΚΥΒΕΡΝΗΣΕΩΣ (ΦΕΚ)

Η ηλεκτρονική μορφή των ΦΕΚ διατίθεται δωρεάν από την ιστοσελίδα www.et.gr. Για τα ΦΕΚ που δεν έχουν ψηφιοποιηθεί και καταχωρισθεί στην πιο πάνω ιστοσελίδα δίνεται η δυνατότητα δωρεάν αποστολής με ηλεκτρονικό ταχυδρομείο, μετά από αίτηση που υποβάλλεται ηλεκτρονικά με τη συμπλήρωση ειδικής φόρμας.

Η έντυπη μορφή των ΦΕΚ διατίθεται για μεμονωμένα φύλλα με το ανάλογο κόστος από το τμήμα Πωλήσεων απευθείας ή με ταχυδρομική αποστολή μέσω αίτησης παραγγελίας στα ΚΕΠ, ενώ για ετήσια συνδρομή από το τμήμα Συνδρομητών. Το κόστος για ασπρόμαυρο ΦΕΚ από 1 έως 16 σελίδες είναι 1€, προσαυξανόμενο κατά 0,20€ για κάθε επιπλέον οκτασέλιδο ή μέρος αυτού. Το κόστος για έγχρωμο ΦΕΚ είναι 1,50€ από 1 έως 16 σελίδες, προσαυξανόμενο κατά 0,30€ για κάθε επιπλέον οκτασέλιδο ή μέρος αυτού.

Τρόπος αποστολής κειμένων προς δημοσίευση

- Τα κείμενα για δημοσίευση στο ΦΕΚ, από όλες τις δημόσιες υπηρεσίες και τους φορείς του δημόσιου τομέα, **αποστέλλονται στην διεύθυνση webmaster.et@et.gr** με χρήση προηγμένης ψηφιακής υπογραφής και χρονοσήμανσης.
- Οι περιλήψεις Διακηρύξεων Δημοσίων Συμβάσεων, αποστέλλονται στην ηλεκτρονική διεύθυνση dds@et.gr με τη χρήση **απλού** ηλεκτρονικού ταχυδρομείου.
- Κατ’ εξαίρεση, πολίτες οι οποίοι δεν έχουν αποκτήσει προηγμένη ηλεκτρονική υπογραφή, μπορούν να αποστέλλουν ταχυδρομικά ή να καταθέτουν με εκπρόσωπό τους κείμενα προς δημοσίευση αποτυπωμένα σε χαρτί, στο Τμήμα Παραλαβής Δημοσιευτέας Ύλης.

Πληροφορίες σχετικά με την αποστολή/κατάθεση εγγράφων προς δημοσίευση, την πώληση των τευχών και τους ισχύοντες τιμοκαταλόγους για όλες τις υπηρεσίες θα βρείτε στην ιστοσελίδα μας και στη διαδρομή Εξυπηρέτηση κοινού - τμήμα πωλήσεων ή συνδρομητών. Επίσης στην ιστοσελίδα μπορείτε να αναζητήσετε πληροφορίες σχετικά με την πορεία δημοσίευσης των εγγράφων, εφόσον γνωρίζετε τον Κωδικό Αριθμό Δημοσιεύματος (ΚΑΔ). Τον ΚΑΔ εκδίδει το Εθνικό Τυπογραφείο για όλα τα κείμενα που πληρούν τις προϋποθέσεις δημοσίευσης.

2. ΚΑΛΥΨΗ ΕΚΤΥΠΩΤΙΚΩΝ ΑΝΑΓΚΩΝ του Δημοσίου και των φορέων του

Το Εθνικό Τυπογραφείο μετά από αίτημα φορέα του Δημοσίου αναλαμβάνει να σχεδιάσει και να εκτυπώσει κάρτες, βιβλία, αφίσες, μπλοκ, μηχανογραφικά έντυπα, φακέλους, φακέλους αλληλογραφίας, κ.ά. Επίσης σχεδιάζει και κατασκευάζει σφραγίδες.

ΕΠΙΚΟΙΝΩΝΙΑ ΜΕ ΤΟ ΕΘΝΙΚΟ ΤΥΠΟΓΡΑΦΕΙΟ

Ταχυδρομική Διεύθυνση: Καποδιστρίου 34, τ.κ. 10432, Αθήνα

ΤΗΛΕΦΩΝΙΚΟ ΚΕΝΤΡΟ: 210 5279000 - fax: 210 5279054

ΤΜΗΜΑΤΑ ΕΞΥΠΗΡΕΤΗΣΗΣ ΚΟΙΝΟΥ

Πωλήσεων: (Ισόγειο, τηλ. 210 5279178 - 180)
Συνδρομητών: (Ημιόροφος, τηλ. 210 5279136)
Πληροφοριών: (Ισόγειο, Γρ. 3 και τηλεφ. κέντρο 210 5279000)
Παραλαβής Δημ. Ύλης: (Ισόγειο, τηλ. 210 5279167, 210 5279139)

Ωράριο για το κοινό: Δευτέρα ως Παρασκευή: 8:00 - 13:30

Ιστοσελίδα: **www.et.gr**

Πληροφορίες σχετικά με την λειτουργία της ιστοσελίδας: **helpdesk.et@et.gr**

Αποστολή ψηφιακά υπογεγραμμένων εγγράφων προς δημοσίευση στο ΦΕΚ: **webmaster.et@et.gr**

Πληροφορίες για γενικό πρωτόκολλο και αλληλογραφία: **grammateia@et.gr**

